


WE 20 - 2.OG
2-Zimmer-Wohnung


2.OG - Staffelgeschoss

Wohnen/Essen	28.77 m ²
Kochen	10.75 m ²
Zimmer 2	18.05 m ²
Bad	12.22 m ²
Gäste WC	2.14 m ²
Diele	7.55 m ²
Flur	3.33 m ²
Abstellraum	2.82 m ²
Loggia (x 0.50)	2.50 m ²
Terrasse (x 0.25)	12.84 m ²

Gesamt 100.97 m²

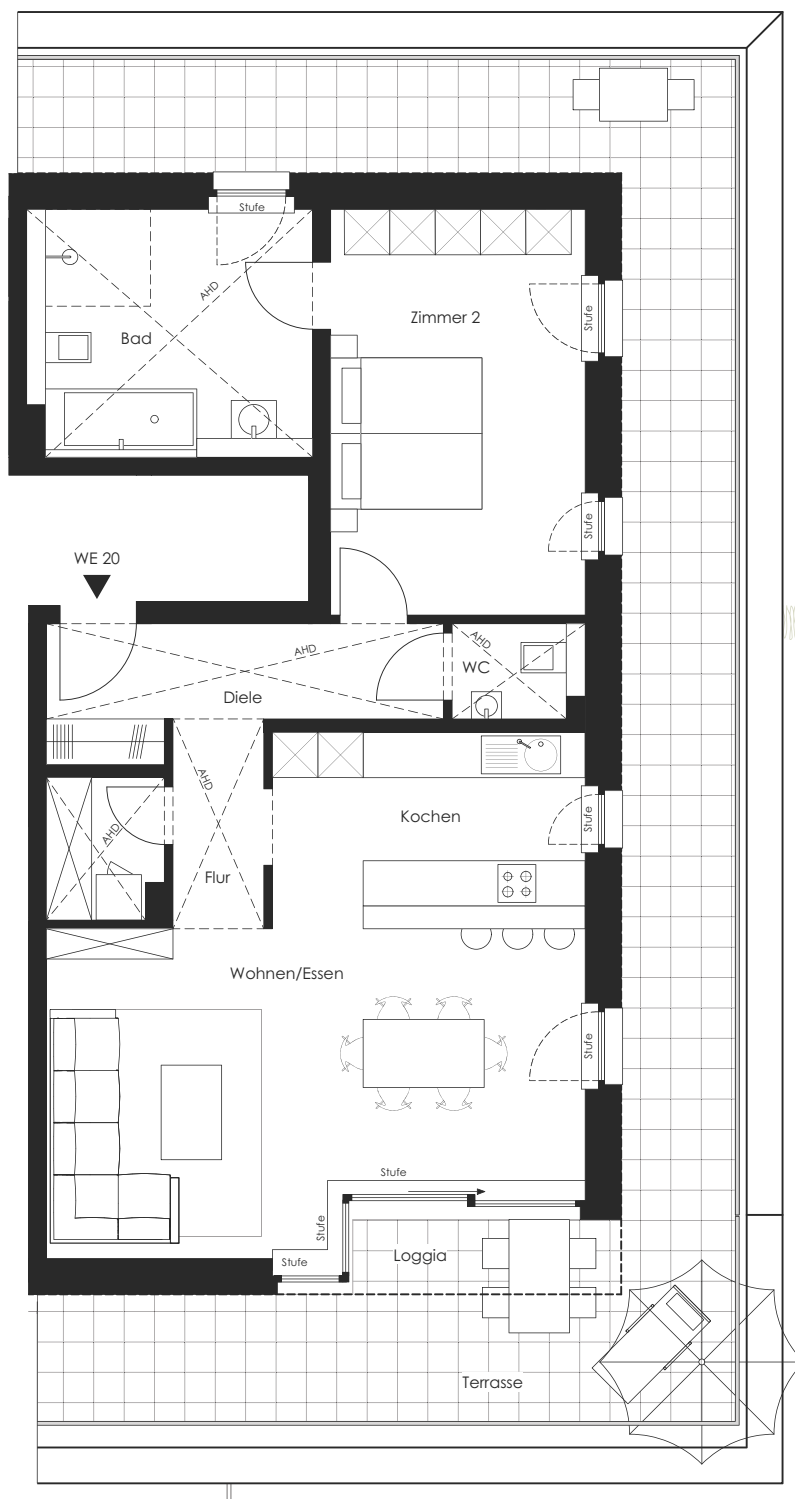

- Die Möblierungsvorschläge sind nicht Teil des Angebotes
- Alle Maß und Flächenangaben ohne Gewähr
- Planungsänderungen aufgrund technischer Notwendigkeiten bleiben vorbehalten
- AHD = Abhangdecke
- UZ = Unterzug
- FWZ = Feuerwehrgang
- Plannr: 1206-AR-VK-GR-BTB-02-020-F-05
- Planungsstand: 20.05.2016

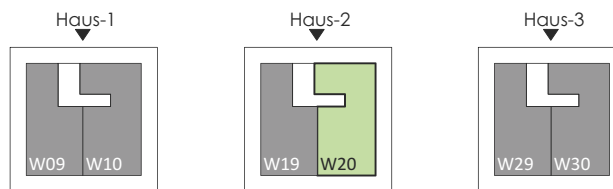

Staffelgeschoss